




完成図：
JDN-CVY-□-M5

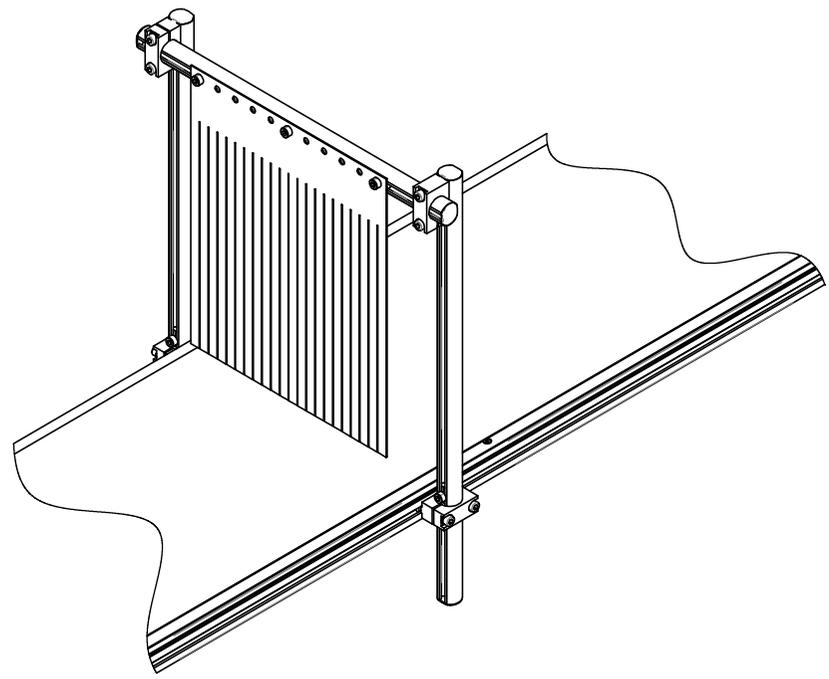

完成図：
JDN-CVY-□-M6

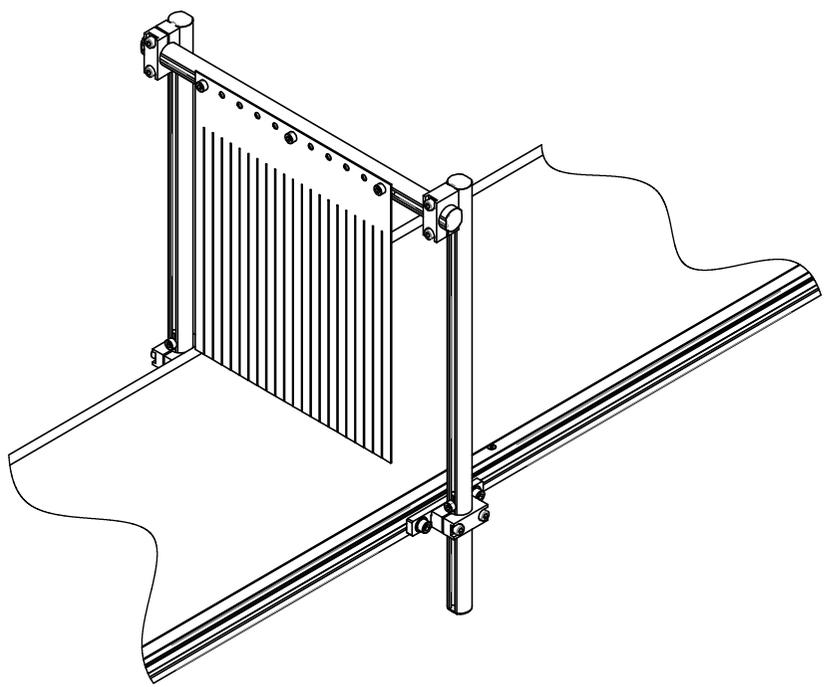


組立図： JDN-CVY-□-M6

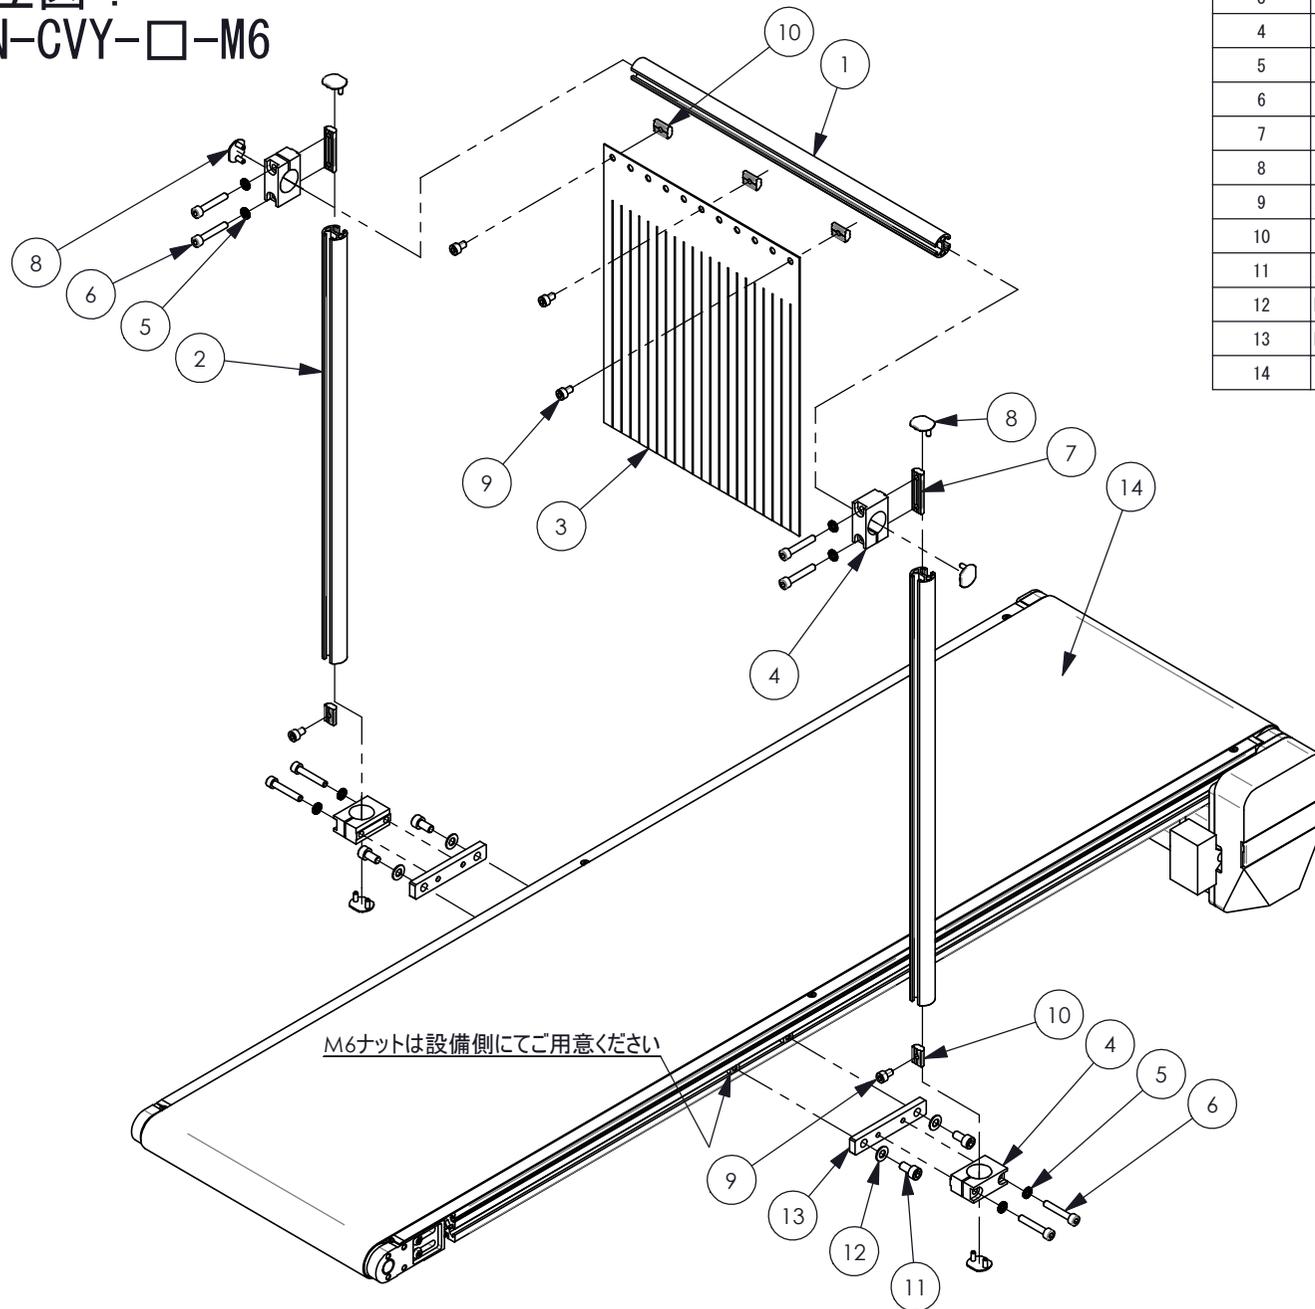


部品番号	部品名	注記	個数
1	アルミフレーム	寸法は仕様により異なります	1
2	アルミフレーム		2
3	のれんシート	個数・寸法は仕様により異なります	1-2
4	フレーム固定用ブラケット		4
5	ブラケット用ワッシャー		8
6	ブラケット用ボルト		8
7	アルミフレーム用ナット		2
8	エンドキャップ		6
9	六角穴付きボルト M5×8mm	個数は仕様により異なります	-
10	アルミフレーム用溝ナット M5	個数は仕様により異なります	-
11	六角穴付きボルト M6×12mm		4
12	M6ワッシャー		4
13	M6ボルト固定仕様 専用プレート		2
14	ベルトコンベア	別売り	-

固定時のフレーム落下防止用ボルト・ナット
(部品番号9及び10)
図のように取り付けてください

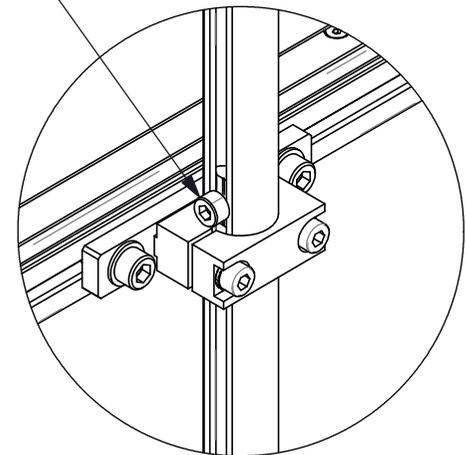

M6ナットは設備側にてご用意ください

組立図： JDN-CVY-□-M5

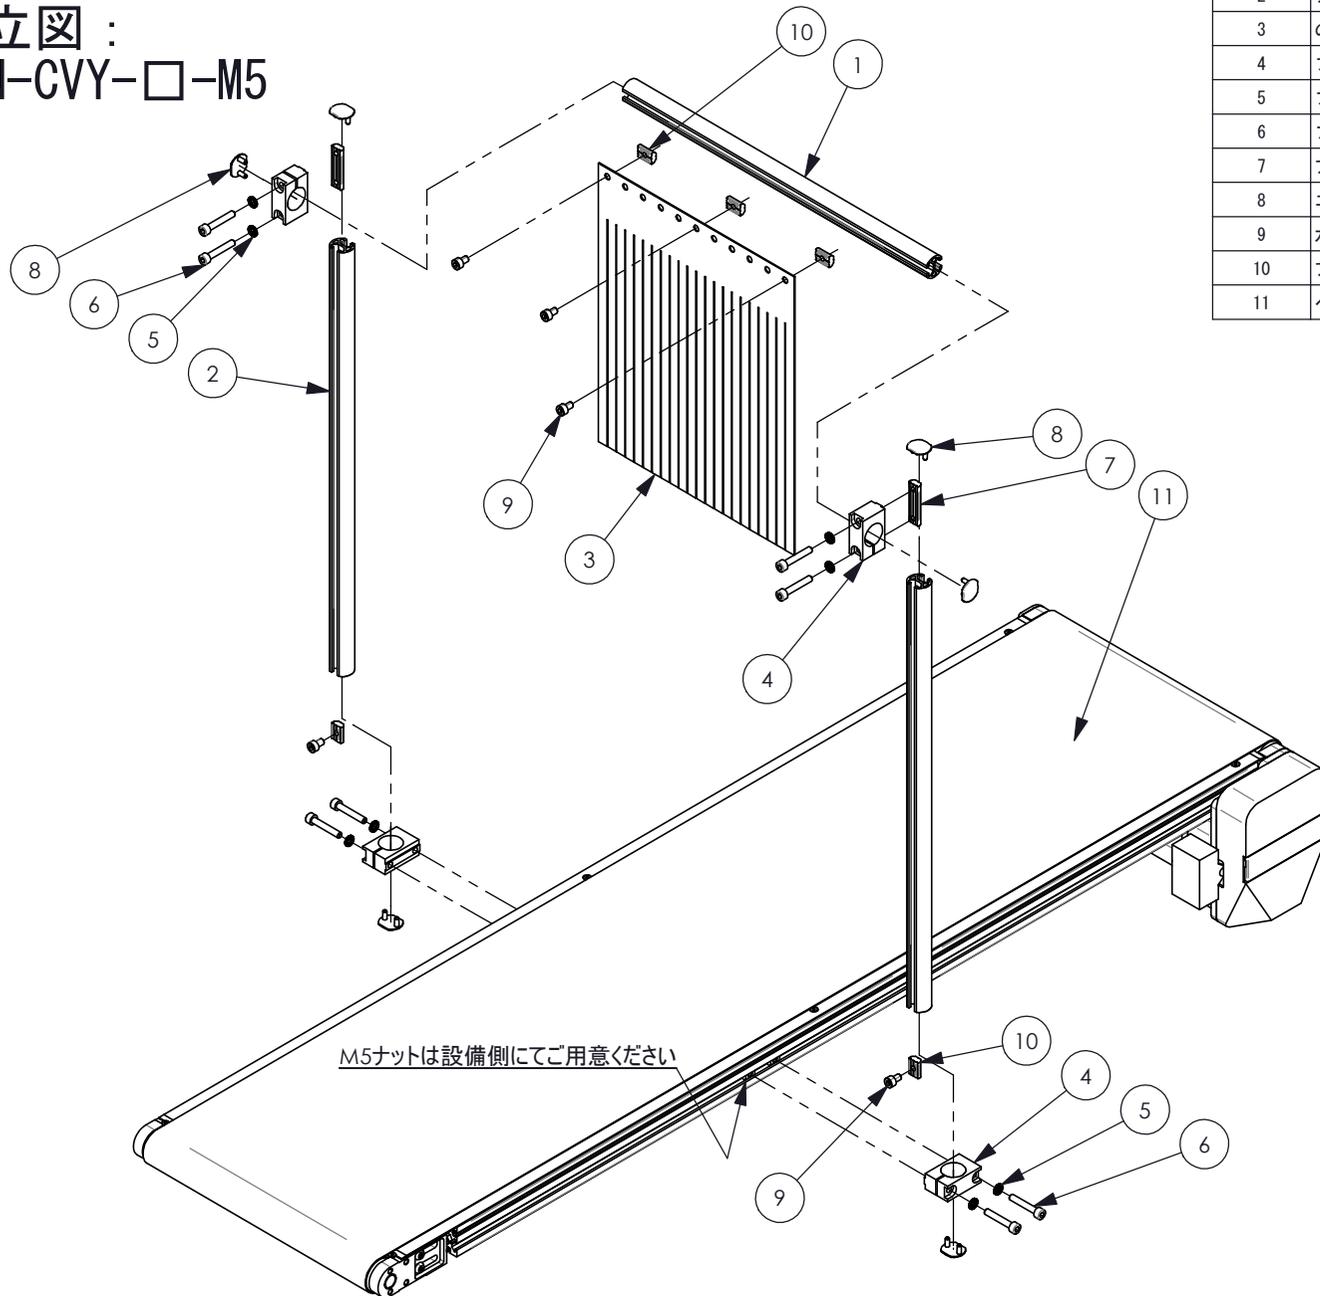

M5ナットは設備側にてご用意ください

固定時のフレーム落下防止用ボルト・ナット
(部品番号9及び10)
図のように取り付けてください

部品番号	部品名	注記	個数
1	アルミフレーム	寸法は仕様により異なります	1
2	アルミフレーム		2
3	のれんシート	個数・寸法は仕様により異なります	1-2
4	フレーム固定用ブラケット		4
5	ブラケット用ワッシャー		8
6	ブラケット用ボルト		8
7	アルミフレーム用ナット		2
8	エンドキャップ		6
9	六角穴付きボルト M5×8mm	個数は仕様により異なります	-
10	アルミフレーム用溝ナット M5	個数は仕様により異なります	-
11	ベルトコンベア	別売り	-